

דק קומפוזיט במבוק מתקדם SHOGUN - פרט התקנה


(ההתקנה על תשתית קומפוזיט במבוק מתקדם SHOGUN - המידות במ"מ)

תשתית קומפוזיט במבוק מתקדם SHOGUN בחתך 60X40 מ"מ
במרווח 400 מ"מ מרכז-מרכז

דק קומפוזיט במבוק מתקדם SHOGUN במידות: 2900X140X20 מ"מ

תשתית קומפוזיט במבוק מתקדם SHOGUN בחתך 60X40 מ"מ
במרווח 800 מ"מ מרכז-מרכז

עמודונים

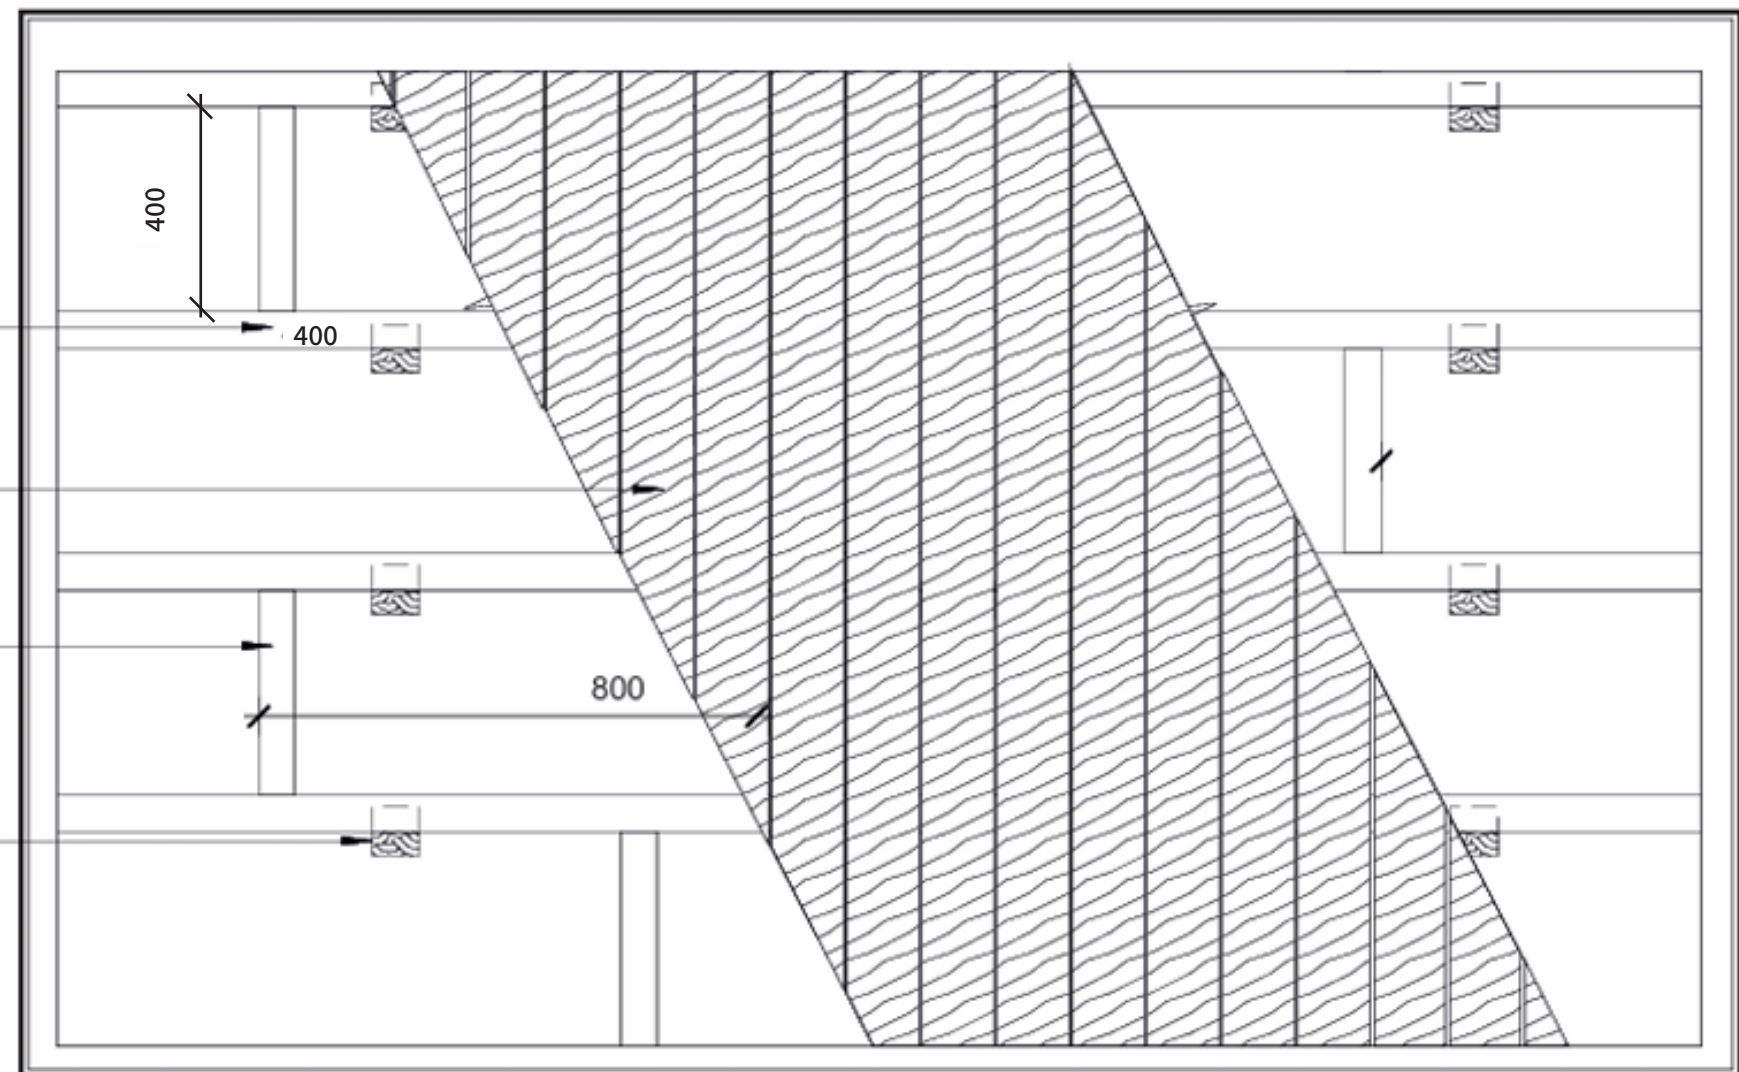

SHOGUN


איילת השחר
קיבוץ ניר אליהו

טל 03-6339349
אימייל office@ayelet-shahar.com
אתר www.ayelet-shahar.com

המרחב
החדש
לחיים
איילת
השחר

דק קומפוזיט במבוק מתקדם SHOGUN - פרט התקנה

(ההתקנה על תשתית קומפוזיט במבוק מתקדם SHOGUN - המידות במ"מ)

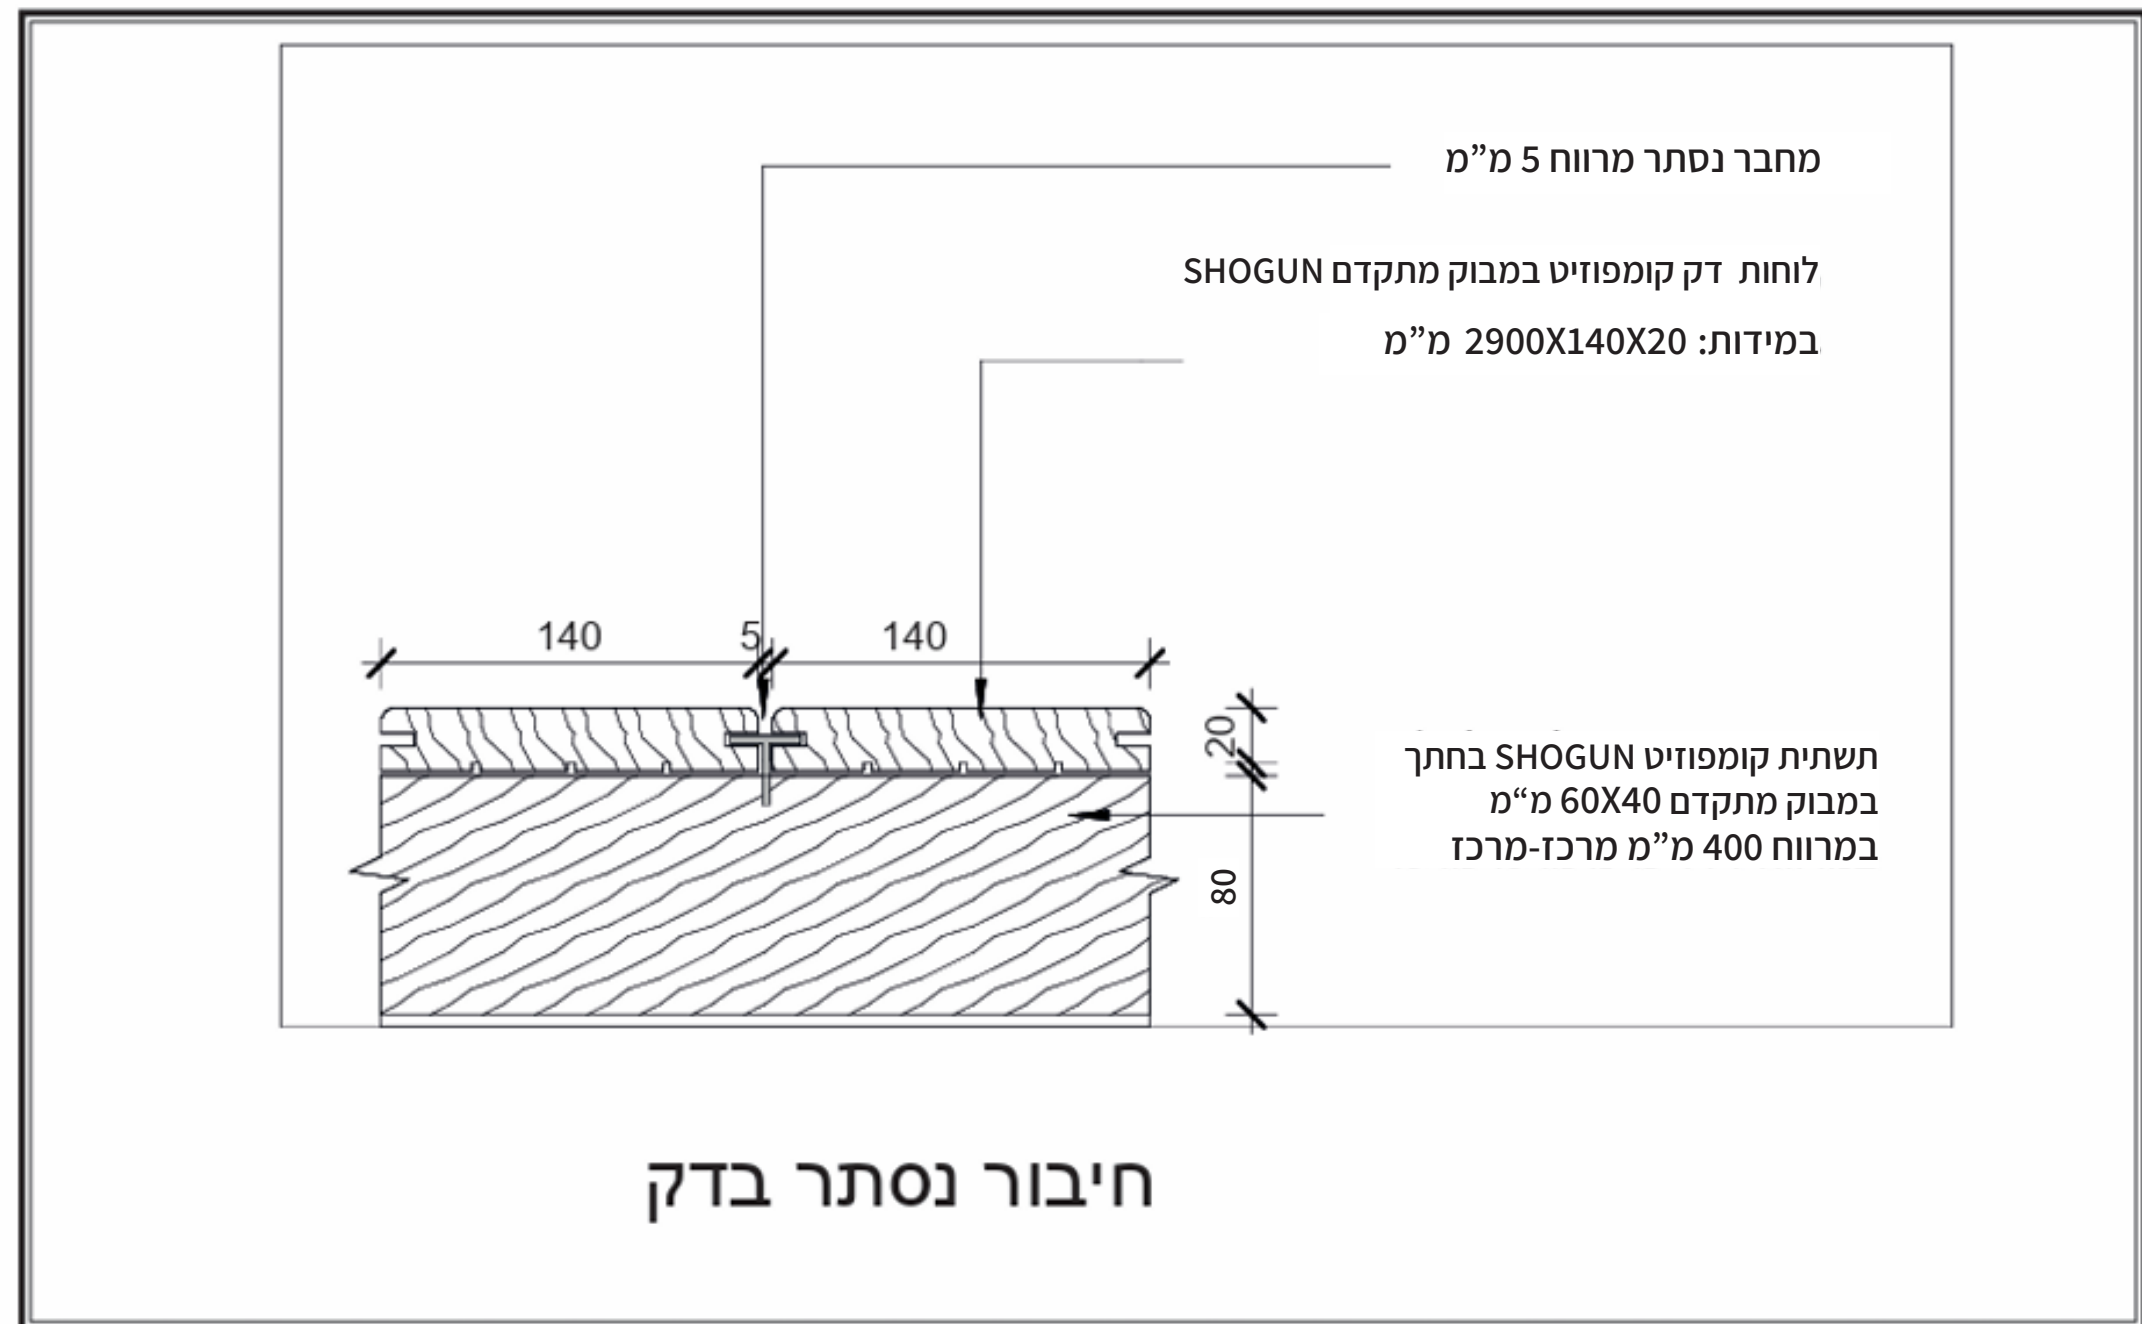

SHOGUN

איילת השחר
קיבוץ ניר אליהו

טל 03-6339349
אימייל office@ayelet-shahar.com
אתר www.ayelet-shahar.com

המרחב
מתעורר
לחיים
איילת
השחר